



ASTER



CONTENIDO

Edificio

Espacio

Nosotros

Datos del espacio

Formatos

Datos técnicos

Servicios adicionales

Galería

EDIFICIO

En el número 30 de la calle Gran Vía se erige un suntuoso edificio desde 1924, una obra de Teodoro Anasagasti y su suegro José López Sallaberry, -también artífices del conocido edificio París-Madrid-, que aún hoy combina con armonía lo clásico con lo contemporáneo.

Pertenece al segundo tramo de la Gran Vía, entonces llamada Bulevar de Pi y Maragall. Se trata de un conjunto de tres edificios unidos, símbolo de la cultura y el poder de la época. El edificio destaca por su cristalera azul oscura y su triple arquería de entrada en la planta calle.





ARQUITECTURA

ASTER nos presenta un dúplex de 225 metros cuadrados diáfanos y terraza, basando sus líneas contemporáneas en el movimiento arquitectónico High-Tech, estilo que predominó en la década del los 70.

Los ventanales y sus vistas son un claro ejemplo del movimiento que revolucionó la construcción de los edificios, revitalizando el espacio a través de los materiales industriales.

Sus quince pisos de altura ofrecen al espectador unas vistas en 360 grados sobre la principal arteria de Madrid: La Gran Vía.

EL ESPACIO

A ras de cielo, sobre la principal arteria de Madrid, se halla ASTER: un espacio de eventos diáfano y de carácter multidisciplinar abierto a todo aquel que quiera disfrutar de un ambiente exclusivo y diferenciador.

Desde la decimocuarta planta, la cristalera que envuelve un dúplex de 225 metros cuadrados con terraza, ofrece una panorámica de la capital sin barreras arquitectónicas.





NOSOTROS

Organizamos todo tipo de eventos y acciones corporativas, adaptando el espacio a las necesidades y deseos de las propuestas de nuestros clientes.

Ofrecemos un asesoramiento premium, incluyendo un apoyo integral en todo el desarrollo y ejecución de los mismos.



DATOS DEL ESPACIO

225 metros cuadrados

Aforo máximo 50 pax en simultáneo*

Duplex

Terraza

Office equipado

2 W.C.

WIFI

*(incluyendo a todo el personal en esta cifra:
camareros, agencia, personal de la sala, técnicos, etc.)

ASTER

GI
GRUPO INVERTE



FORMATOS

Teatro 40 pax

Escuela 30 pax

Imperial 20 pax

Formato U 25 pax

Cabaret* 35 pax

Semicírculo 30 pax

*Bajo presupuesto





TEATRO



ESCUELA



IMPERIAL



FORMATO U



CABARET



SEMICÍRCULO



FORMATO PARA PONENTES I



FORMATO PARA PONENTES II

DATOS TÉCNICOS*

1 TV Full HD 86"

2 TV Full HD 65"

Micrófonos

Cable HDMI Universal

Conexión HDMI

Sistema de audio por megafonía





SERVICIOS ADICIONALES*

Servicio de catering
Azafatas
Técnicos audiovisuales
TV extras
Equipo de sonido
Videoconferencias
Streaming
Traducción simultánea
Parking
Visual merchandising

*Bajo presupuesto



GALERÍA

Espacio
Mobiliario
Terraza
Edificio
Vistas
Plano

ASTER

GI
GRUPO INFINITO



PLANTA 14



























PLANTA 15






















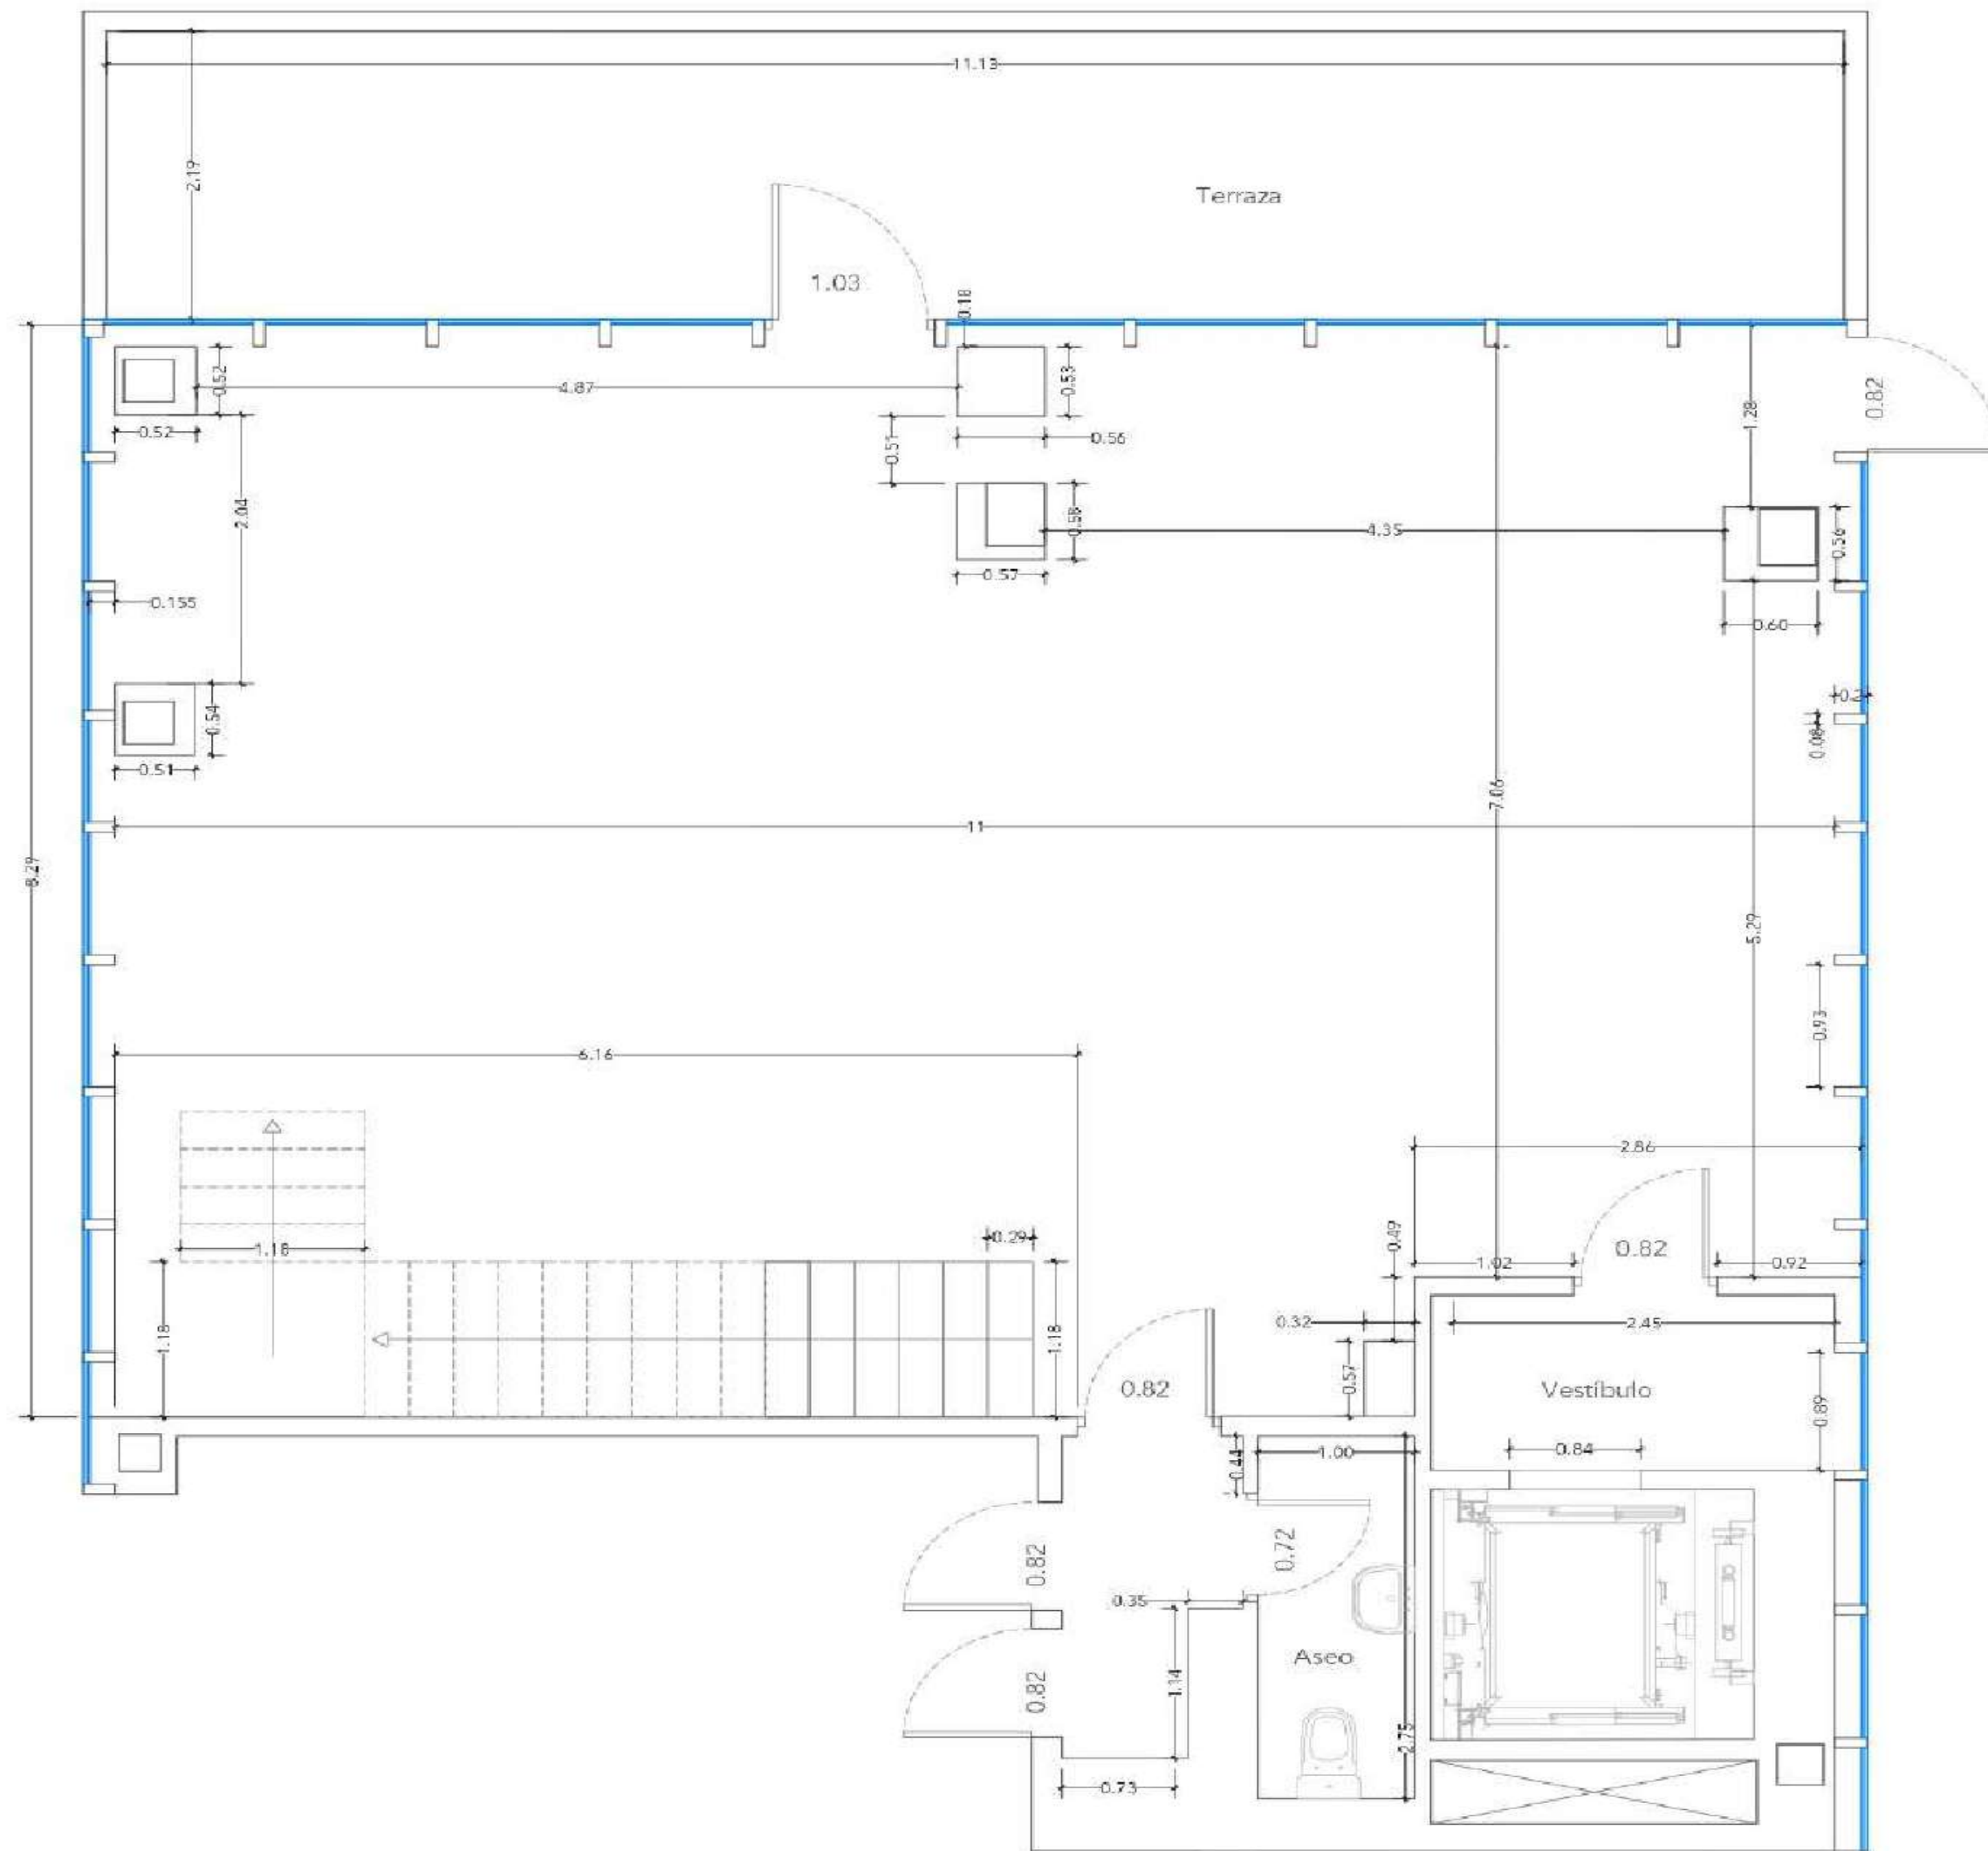

PLANTA 14

Levantamiento de local en edificio de uso terciario de oficinas		
LOCALIZACIÓN	NOMBRE DE PLANO	FECHA
Calle Gran vía 30 MADRID	Planta 14 Coles	Febrero 20
(Madrid)		ESCALA
		1:50

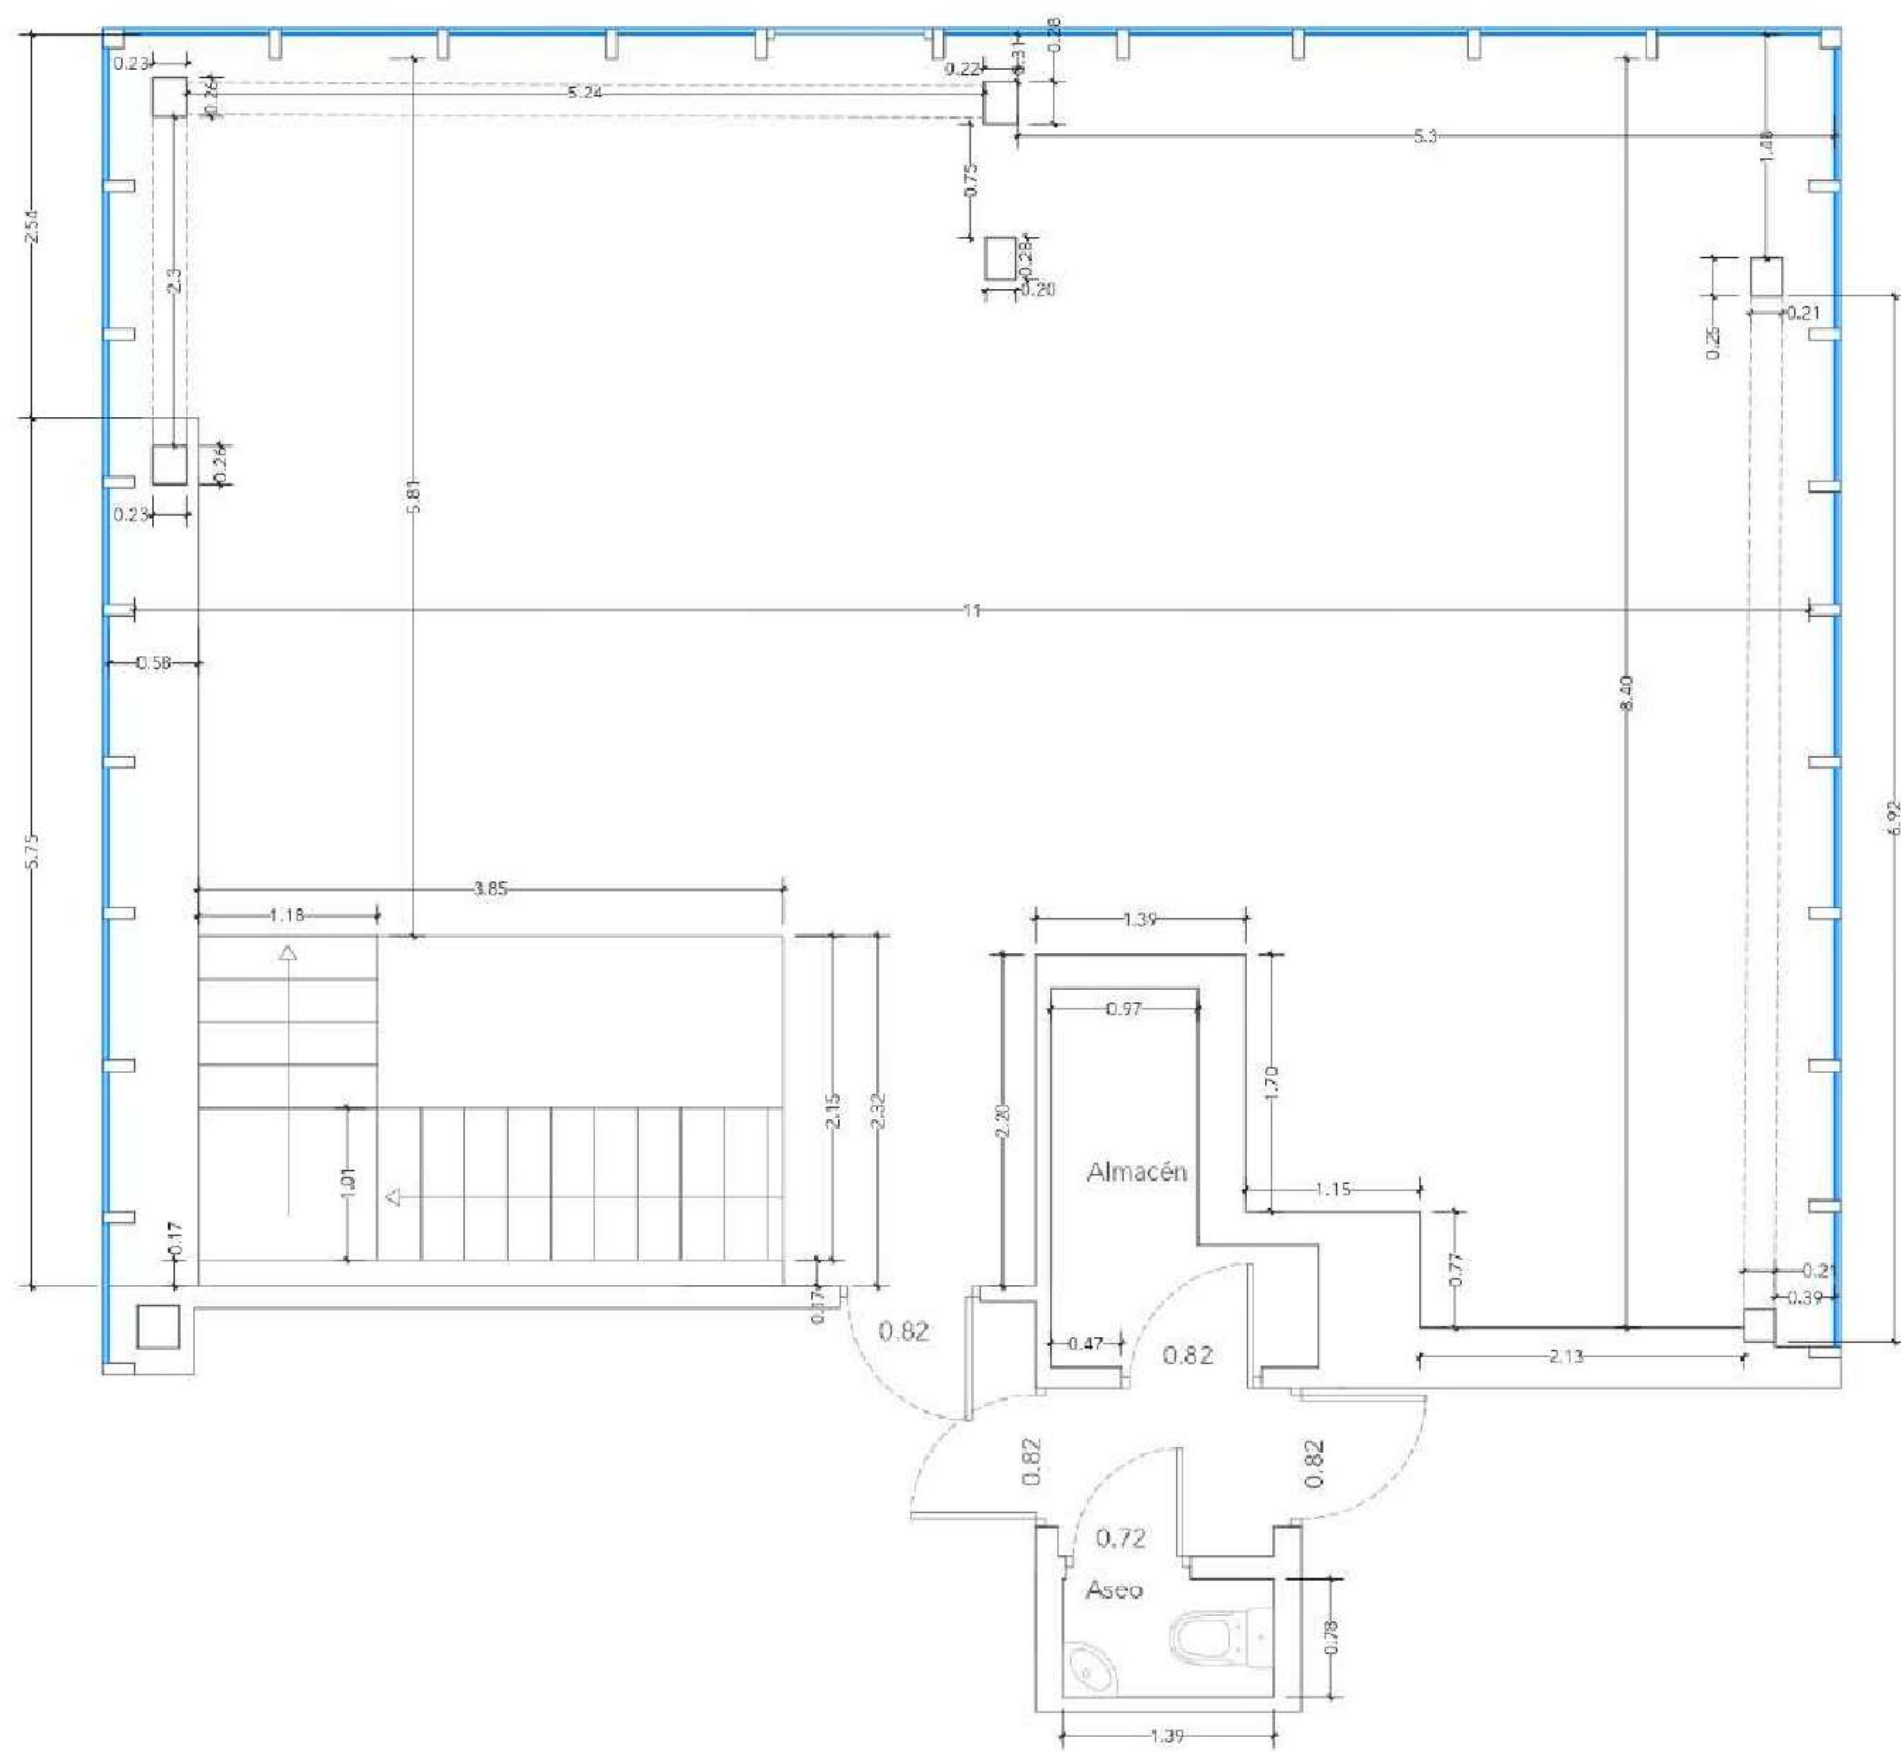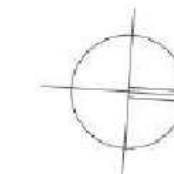


PLANTA 15

Levantamiento de local en edificio de uso terciario de oficinas		
LOCALIZACIÓN	NOMBRE DE PLANO	FECHA
Calle Gran vía 30 MADRID	Planta 15 Cotas	Febrero 20
(Madrid)		ESCALA 1:50



ASTER

Grupo Inedito
El cielo de Madrid

 www.espacioaster.com

 +34 603 706 181

 C/ Gran Vía, 30 Planta 14 (28013)